



**PIANTA UNITA' ABITATIVA**  
scala 1:100

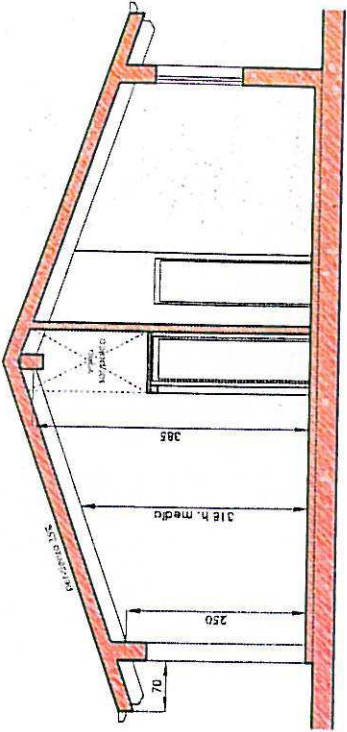

**SEZIONE A-A**  
scala 1:100

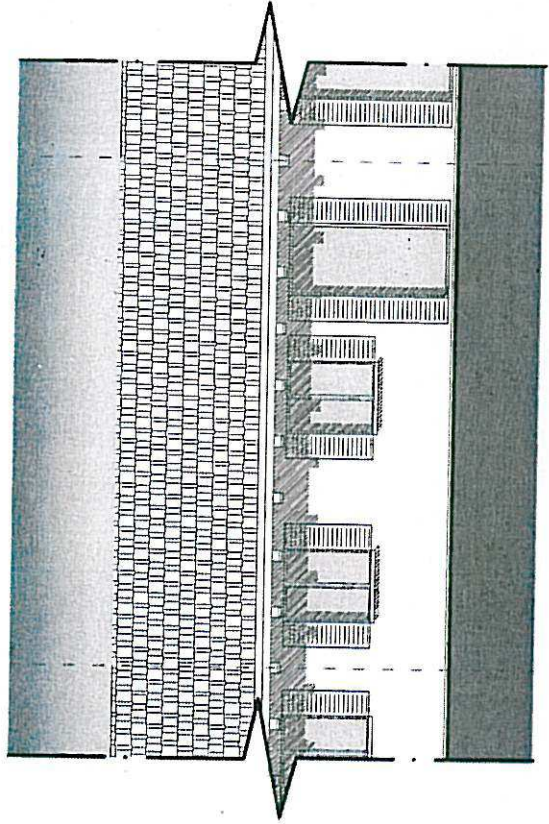

**PROSPETTO UNITA' ABITATIVA**  
scala 1:100